



## บันทึกข้อความ

ส่วนราชการ โรงพยาบาลมหาราช ฝ่ายบริหารทั่วไป โทร ๐ ๓๕๓๘ ๙๐๒๗ ต่อ ๑๐๒

ที่ อย ๐๐๓๒.๓๐๑/สงข วันที่ ๑๑ สิงหาคม ๒๕๕๙

เรื่อง ขออนุมัติใช้การกำหนดราคากลางปรับปรุงการต่อเติมห้องกำเนิดไฟฟ้าเพื่อติดตั้งถังกรองน้ำและติดตั้งระบบผลิตน้ำอาร์โอ

เรียน ผู้ว่าราชการจังหวัดพระนครศรีอยุธยา

ตามคำสั่งจังหวัดพระนครศรีอยุธยา ที่ ๒๓๕๐/๒๕๕๙ ลงวันที่ ๕ สิงหาคม ๒๕๕๙ แต่งตั้งให้ข้าพเจ้าผู้มีนามท้ายนี้ เป็นคณะกรรมการกำหนดราคากลางท้องถิ่น การปรับปรุงต่อเติมห้องเครื่องกำเนิดไฟฟ้า

คณะกรรมการกำหนดราคากลาง ได้พิจารณากำหนดราคากลางท้องถิ่น การปรับปรุงต่อเติมห้องเครื่องกำเนิดไฟฟ้าเพื่อติดตั้งถังกรองน้ำและระบบผลิตน้ำกระบวนการอาร์โอ (Reverse Osmosis) เป็นจำนวนเงิน ๑๗๘,๐๐๐.-บาท (-หนึ่งแสนเจ็ดหมื่นแปดพันบาทถ้วน-) ตามรายละเอียดแนบมาพร้อมหนังสือฉบับนี้

จึงเรียนมาเพื่อโปรดพิจารณา หากเห็นชอบขอได้โปรดอนุมัติให้ใช้คุณลักษณะและราคากลางดังกล่าว เพื่อที่จะได้ดำเนินการต่อไป

(นางพรทิพย์ พึ่งอาจ)  
พยาบาลวิชาชีพชำนาญการ  
ประธานกรรมการ

(นางสาวพรพฐ ปิ่นเกตุ)  
พยาบาลวิชาชีพชำนาญการ  
กรรมการ

(นางจารุณี แจ่มฟ้า)  
พยาบาลวิชาชีพชำนาญการ  
กรรมการและเลขานุการ

เรียน ผู้ว่าราชการจังหวัดพระนครศรีอยุธยา

คณะกรรมการกำหนดราคากลางท้องถิ่น การปรับปรุงต่อเติมห้องเครื่องกำเนิดไฟฟ้า ได้กำหนดเสร็จเรียบร้อยแล้ว เป็นจำนวนเงิน ๑๗๘,๐๐๐.-บาท (-หนึ่งแสนเจ็ดหมื่นแปดพันบาทถ้วน-)

จึงเรียนมาเพื่อโปรดพิจารณา หากเห็นชอบขอได้อนุมัติ เพื่อดำเนินการประกาศสอบราคาต่อไป

(นางอุบล จำเนียรไพร)  
เจ้าหน้าที่พัสดุ

เรียน ผู้ว่าราชการจังหวัดพระนครศรีอยุธยา

- เพื่อโปรดทราบ

- เห็นควรอนุมัติ

(นายสุวรรณ บรรจงศิริ)  
หัวหน้าเจ้าหน้าที่พัสดุ

อนุมัติ

(นายกรณชัย ประเสริฐ)

ผู้อำนวยการโรงพยาบาลบ้านแพรง รักษาการในตำแหน่ง  
ผู้อำนวยการโรงพยาบาลมหาราช ปฏิบัติราชการแทน  
ผู้ว่าราชการจังหวัดพระนครศรีอยุธยา

๑๑ ก.ค. ๒๕๕๙

ตารางแสดงวงเงินงบประมาณที่ได้รับจัดสรรและราคากลางในงานจ้างก่อสร้าง

๑. ชื่อโครงการงาน ปรับปรุงต่อเติมห้องเครื่องกำเนิดไฟฟ้า  
๒. วงเงินงบประมาณที่ได้รับจัดสรร ๑๗๘,๐๐๐ บาท
๓. ลักษณะงาน  
ปรับปรุงต่อเติมห้องเครื่องกำเนิดไฟฟ้า
๔. ราคากลางคำนวณ ณ วันที่ ๒ สิงหาคม ๒๕๕๙ เป็นเงิน ๑๗๘,๐๐๐ บาท
๕. บัญชีประมาณการราคากลาง
  - ๕.๑ แบบแสดงรายการปริมาณงานและราคา (แบบ ปร.๔) แบบสรุปค่าก่อสร้าง  
(แบบ ปร.๕) คณะกรรมการกำหนดราคากลางท้องถิ่น
๖. รายชื่อคณะกรรมการกำหนดราคากลาง
  - ๖.๑ นางพรทิพย์ พึ่งอาจ                      พยาบาลวิชาชีพชำนาญการ                      ประธานกรรมการ
  - ๖.๒ น.ส.พรพฐุ ปิ่นเกตุ                      พยาบาลวิชาชีพชำนาญการ                      กรรมการ
  - ๖.๕ นางจารุณี แจ่มฟ้า                      พยาบาลวิชาชีพชำนาญการ                      กรรมการ/เลขานุการ



## สรุปผลการประมาณราคาค่าก่อสร้าง

ประเภท งานอาคาร

ชื่อโครงการ/งานก่อสร้าง

ปรับปรุงต่อเติมห้องเครื่องกำเนิดไฟฟ้า

สถานที่ก่อสร้าง

โรงพยาบาลมหาราช อำเภอมหาราช จังหวัดพระนครศรีอยุธยา

แบบเลขที่

หน่วยงานเจ้าของโครงการ/งานก่อสร้าง .....โรงพยาบาลมหาราช.....

แบบ ปร.4 ที่แนบ มีจำนวน

แผ่น

แนวราคากลาง เมื่อวันที่

2

เดือน สิงหาคม

พ.ศ.2559

หน่วย : บาท

ลำดับที่	รายการ	ค่าวัสดุและค่าแรงงาน	Factor F	รวมค่าก่อสร้าง	หมายเหตุ
1	ประเภทงานอาคาร  เงินโอนไป เงินล่วงหน้าจ่าย.....0.00.% เงินประกันผลงานหัก.....0.00 % ดอกเบี้ยเงินกู้.....0.00 % ภาษีมูลค่าเพิ่ม.....7.00.%	140,417.06	1.2726	178,694.75	
สรุป	รวมค่าสร้างเป็นเงินทั้งสิ้น			178,694.75	
	คิดเป็นเงินประมาณ	หนึ่งแสนเจ็ดหมื่นแปดพันหกกร้อยเก้าสิบสี่บาทถ้วน		178,694.00	**

ภาคหรือเนื้อที่อาคาร จำนวน.....ตร.ม.

ใช้ราคาประมาณ.....บาท/ตร.ม.

ประมาณการโดย

ตรวจ

(นายกิตติพงษ์ บุญทวี)

(นายจรินทร์ จิมพสุทธิ)

นายช่างโยธาชำนาญงาน

นักบริหารงานช่าง ระดับต้น





ทำเนียบฯ

๓.๙.๕๙





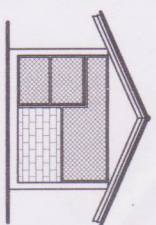

**ชื่อโครงการ**

โครงการปรับปรุงต่อเติม  
ห้องเครื่องกำเนิดไฟฟ้า

**สถานที่ก่อสร้าง**

โรงพยาบาลสมเด็จพระราช  
หมื่นไฉ ตำบลหัวไฉ  
อ.มหาราช  
จ.พระนครศรีอยุธยา


**เขียนแบบ**

*Signature*  
(นายคณิศร ชื่นชูวงศ์)  
นายช่างควบคุมอาคาร

**งานวิศวกรรม**


*Signature*  
(นายจตุรนต์ อิมพพศิลป์)  
นักบริหารงานช่างระดับต้น

- อกไก่เหล็ก C 100\*50\*3.2 มม.
- แปเหล็ก C 75\*45\*2.3 มม.
- จันทันเหล็ก C 100\*50\*3.2 มม.

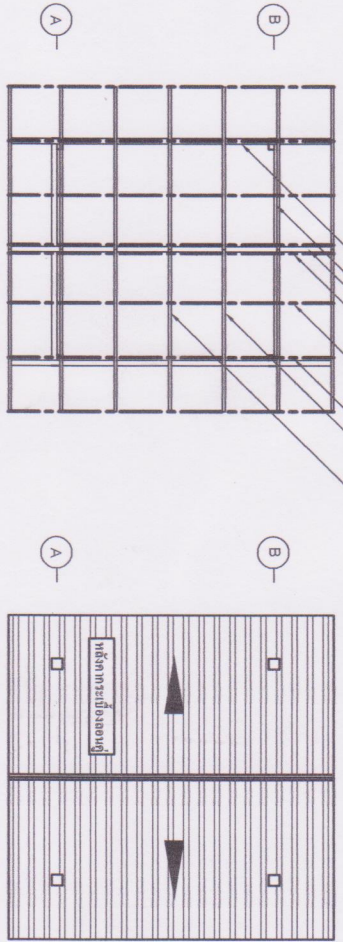


**แปลนโครงหลังคา**  
no scale

**แปลนหลังคา**  
no scale

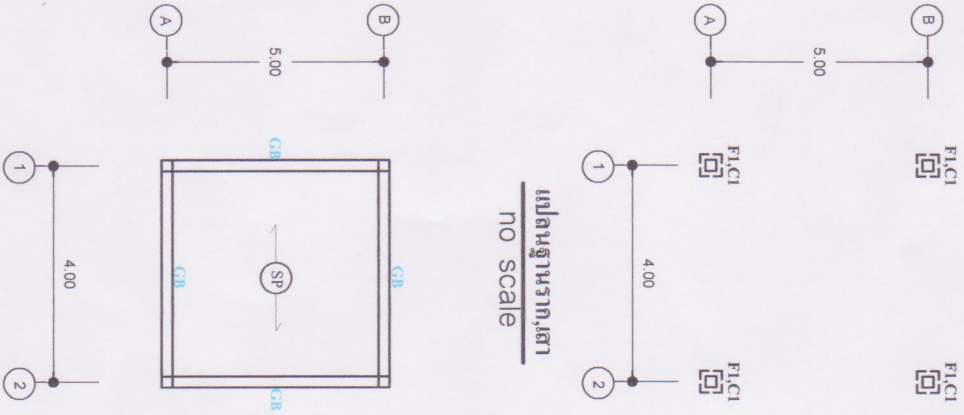


**แปลนคานาคอดิน, วางพื้น**  
no scale

**แปลนพื้น**  
no scale

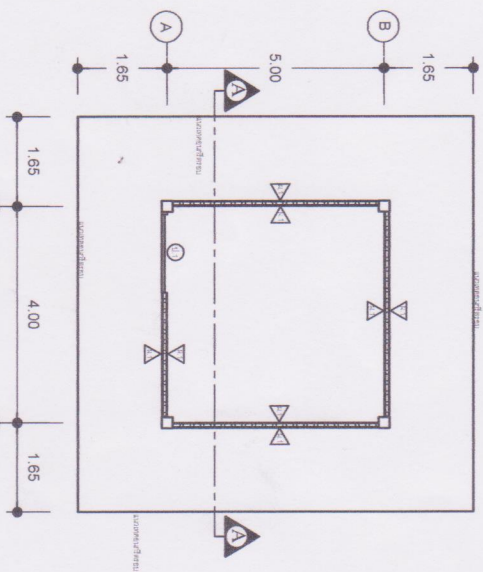

**แปลนพื้น**  
no scale

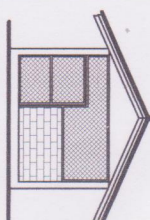

**ชื่อโครงการ**

โครงการปรับปรุงต่อเติม  

**สถานที่ก่อสร้าง**


โรงพยาบาลสมเด็จพระราช  
หมื่นที่ ๖ ตำบลห้วยไผ่  
อ.มหาราช  
จ.พระนครศรีอยุธยา

**เขียนแบบ**

*สมพงษ์*  
(นายศักดิ์พงษ์ บุญศรี)  
นายช่างเขียนแบบสถาปัตย์



**งานวิศวกรรม**

*ชวรัตน์*  
(นายชวรัตน์ ชิมพสุศิลป์)  
นักวิชาการงานช่างระดับต้น

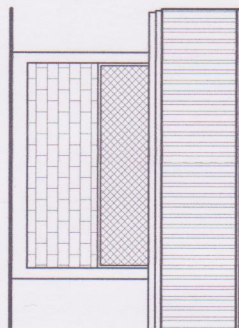



**รูปด้าน 2**

no scale

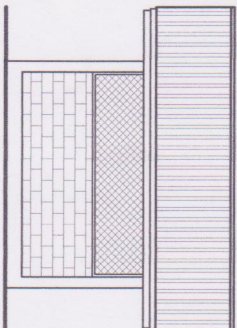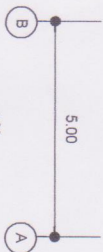



**รูปด้าน 4**

no scale

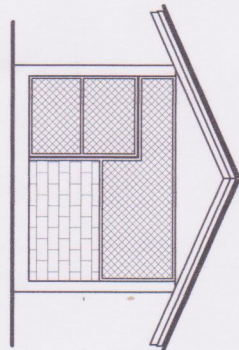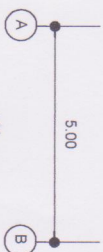


**รูปด้าน 1**



no scale

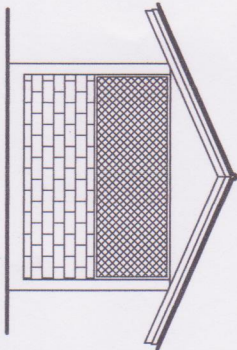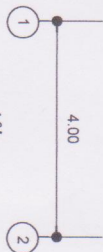

**รูปด้าน 3**

no scale

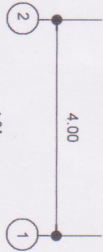

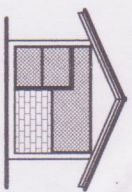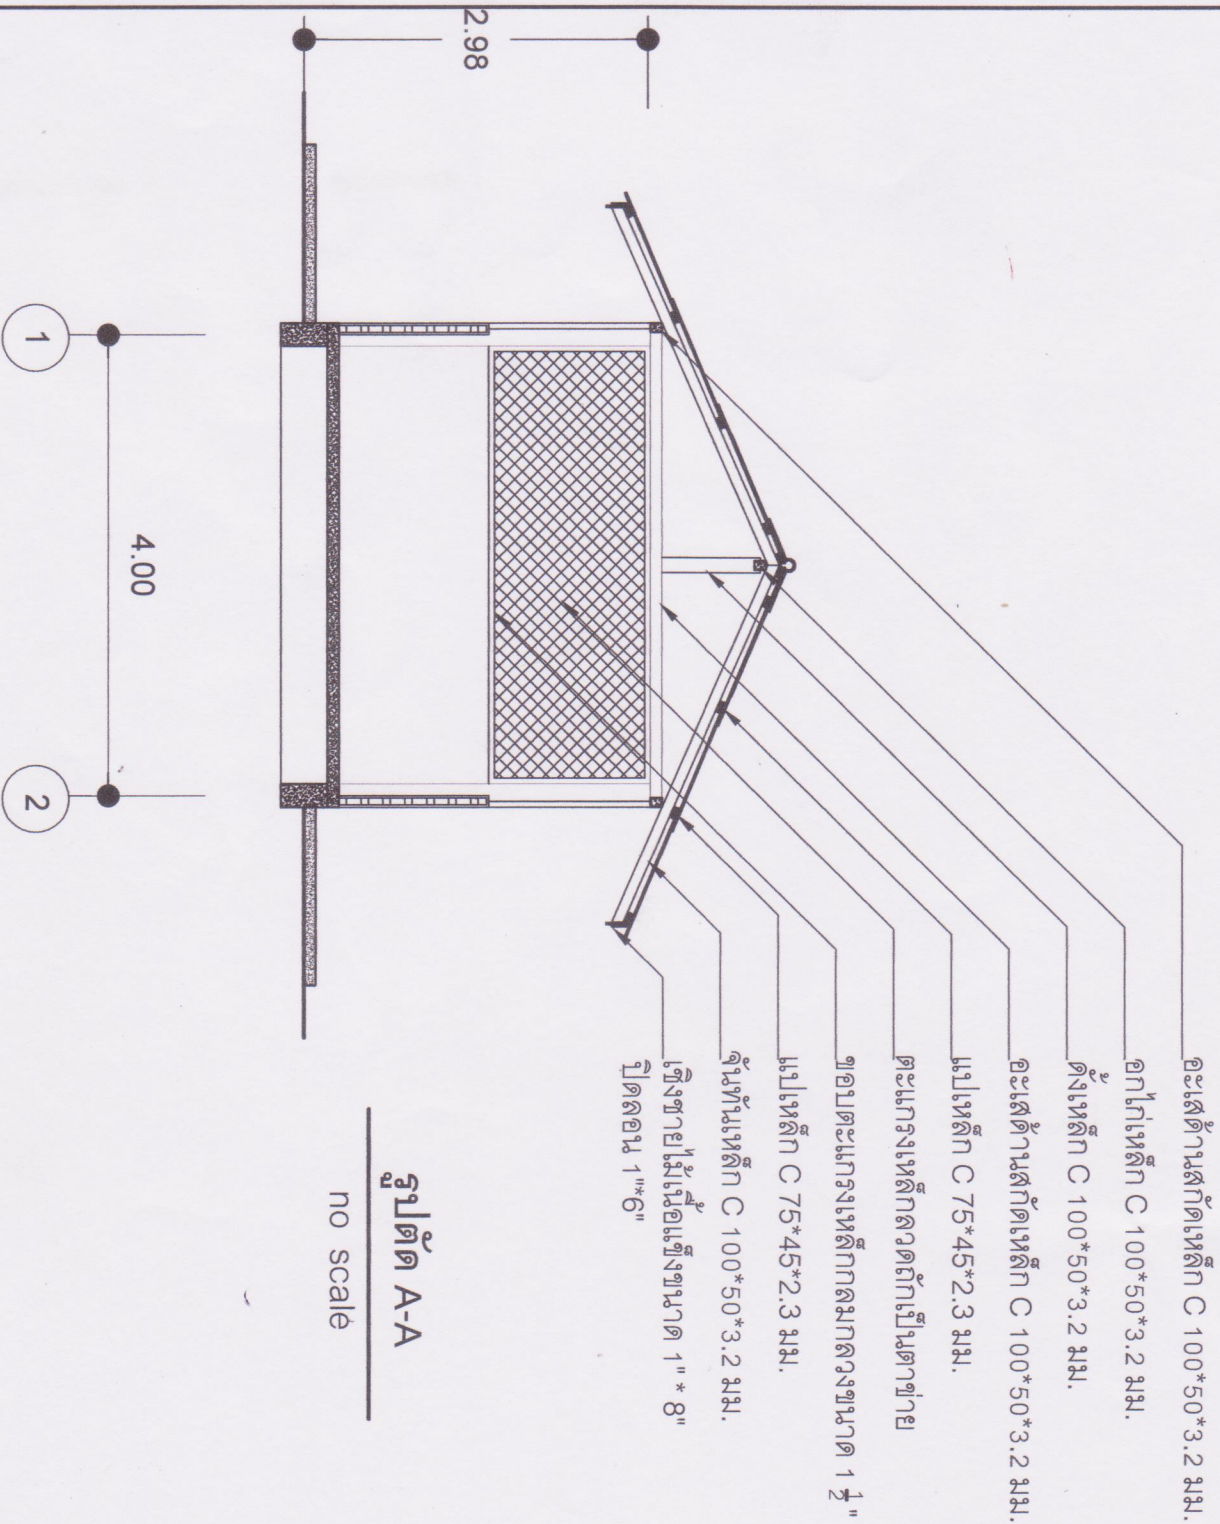

**ชื่อโครงการ**

โครงการปรับปรุงต่อเติม  


 จ.พระนครศรีอยุธยา



**เขียนแบบ**

*พ.กมล*  
 (นายกิตติพงษ์ นนทวิ)  
 นายช่างโยธาปฏิบัติกร

**งานวิศวกรรม**

*ศิริ*  
 (นายจรินทร์ สิมพูนชัย)  
 นักบริหารงานช่างระดับต้น



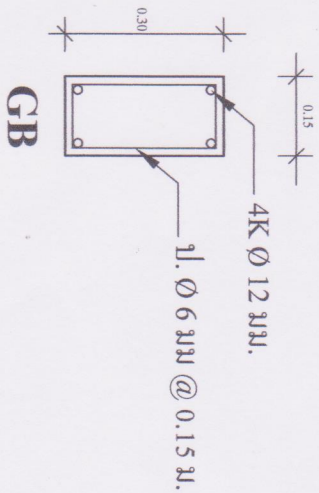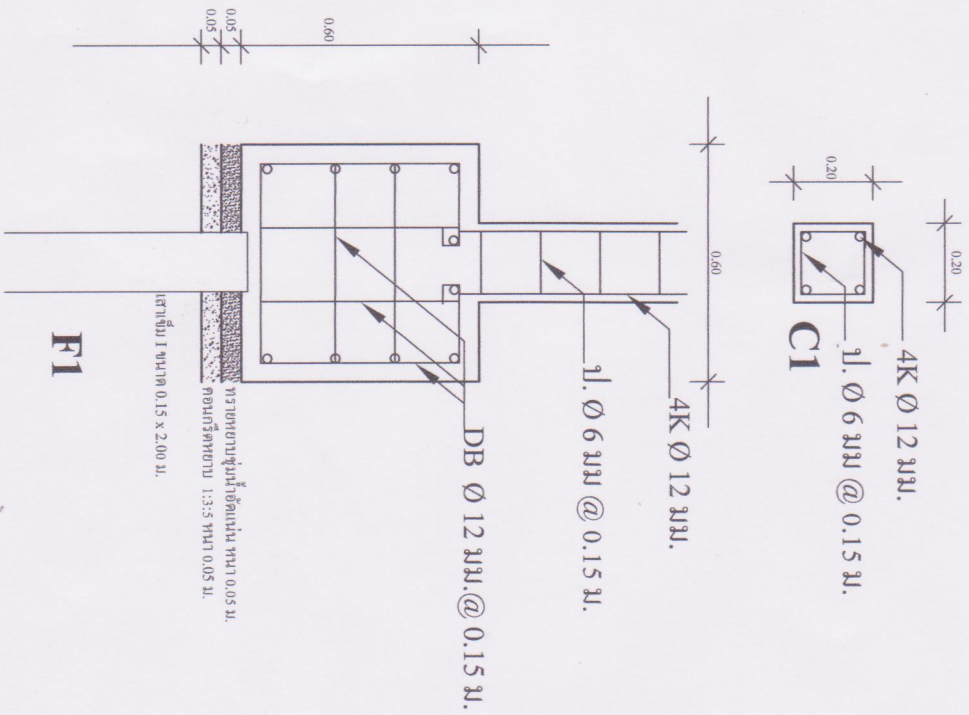



**F1**

 คอนกรีตหนา 1:3:5 หน้า 0.05 ม.

**ชื่อโครงการ**

โครงการปรับปรุงห้องเติม  
ห้องเครื่องกำเนิดไฟฟ้า

**สถานที่ก่อสร้าง**

โรงพยาบาลสมเด็จ  
หมู่ที่ ๑ ตำบลหัวฝาย  
อ.มหาราช  
จ.พระนครศรีอยุธยา

**เขียนแบบ**

(นาย) ศุภกิจ นฤพร  
นักช่างเขียนแบบ

**งานวิศวกรรม**

