

ตารางแสดงวงเงินงบประมาณที่ได้รับจัดสรรและราคากลางในการจัดจ้างงานก่อสร้าง

๑.ชื่อโครงการ จัดจ้างปรับปรุงภูมิทัศน์ภายในโรงพยาบาลส่งเสริมสุขภาพตำบลวังจุก

๒.หน่วยงานเจ้าของโครงการ โรงพยาบาลส่งเสริมสุขภาพตำบลวังจุก อำเภอวังน้อย จังหวัดพระนครศรีอยุธยา

๓.วงเงินงบประมาณที่ได้รับจัดสรร เป็นเงิน ๓๐๐,๐๐๐ บาท (สามแสนบาทถ้วน)

๔.ลักษณะงานโดยสังเขป จัดจ้างปรับปรุงภูมิทัศน์ภายในโรงพยาบาลส่งเสริมสุขภาพตำบลวังจุก

๕.ราคากลางคำนวณ ณ วันที่ ๓๐ มิถุนายน พ.ศ.๒๕๖๐ เป็นเงิน ๓๐๐,๐๐๐ บาท (สามแสนบาทถ้วน)

๖.บัญชีประมาณการราคากลางจัดจ้างปรับปรุงภูมิทัศน์ภายในโรงพยาบาลส่งเสริมสุขภาพตำบลวังจุก

คณะกรรมการกำหนดราคากลางท้องถิ่นตามคำสั่งจังหวัดพระนครศรีอยุธยา ที่ ๑๓/๒๕๖๐

ลงวันที่ ๑ มิถุนายน ๒๕๖๐

๖.๑ สรุปลผลการประมาณราคากลางค่าก่อสร้าง แบบ ปร.๕ จำนวน ๑ แผ่น

๖.๒ แบบประมาณราคาก่อสร้าง แบบ ปร. ๔ จำนวน ๑ แผ่น

๗.รายชื่อคณะกรรมการกำหนดราคากลางจัดจ้างปรับปรุงภูมิทัศน์ภายในโรงพยาบาลส่งเสริมสุขภาพ

ตำบลวังจุก

๗.๑ นางสาวอมรรัตน์ สราญขึ้น นายช่างโยธาชำนาญงาน องค์การบริหารส่วนตำบลวังจุก ประธานกรรมการ

๗.๒ นางเรณู บู่บาง พยาบาลวิชาชีพชำนาญการ กรรมการ

๗.๓ นางรุ่งนภา ศรีสวัสดิ์ เจ้าพนักงานทันตสาธารณสุขชำนาญงาน กรรมการ

สรุปผลการประมาณราคาค่าก่อสร้าง

ประเภท งานอาคาร (ตามคำสั่งจังหวัดพระนครศรีอยุธยา ที่ 13 /2560 เรื่อง แต่งตั้งคณะกรรมการกำหนดราคากลางท้องถิ่น
1 มิถุนายน 2560)

โครงการ ปรับปรุงภูมิทัศน์ภายในโรงพยาบาลส่งเสริมสุขภาพตำบลวังจุฬา พร้อมป้ายโครงการ 1 ป้าย

เจ้าของงาน โรงพยาบาลส่งเสริมสุขภาพตำบลวังจุฬา อำเภอวังน้อย จังหวัดพระนครศรีอยุธยา

สถานที่ก่อสร้าง โรงพยาบาลส่งเสริมสุขภาพตำบลวังจุฬา หมู่ที่ 1 ตำบลวังจุฬา อำเภอวังน้อย จังหวัดพระนครศรีอยุธยา

หน่วยงานออกแบบแปลนและรายการ กองช่าง องค์การบริหารส่วนตำบลวังจุฬา

แบบเลขที่/2559 จำนวน 4 แผ่น ราคาน้ำมันดีเซลเฉลี่ย

ประมาณราคาตามแบบ ปร.4 งบประมาณ ปี 2560 จำนวน 2 แผ่น ลิตรละ 23.00 - 23.99 บาท

ประมาณราคา เมื่อวันที่ 28 เดือน มิถุนายน พ.ศ 2560

ลำดับที่	รายการ	ค่าวัสดุและแรงงาน รวมเป็นเงิน (บาท)	FACTOR F	ค่าก่อสร้างทั้งหมด รวมเป็นเงิน (บาท)	หมายเหตุ
1	งานอาคาร	229,495.00	1.3074	300,041.76	
	เงื่อนไข				
	เงินล่วงหน้าจ่าย 0%				
	เงินประกันผลงานหัก 0%				
	ดอกเบี้ยเงินกู้ 6% , ภาษีมูลค่าเพิ่ม 7%				
สรุป	รวมค่าก่อสร้างเป็นเงินทั้งสิ้น			300,041.76	
	คิดเป็นเงินประมาณ (ปัดเศษ)			300,000.00	
	ตัวอักษร (-สามแสนบาทถ้วน)				

ขนาดหรือเนื้อที่ - เมตร

เฉลี่ยราคาประมาณ - บาท/ตร.ม.

หมายเหตุ: ป้ายเหล็กโครงการขนาด 1.20x2.40 เมตร จำนวน 1 ป้าย ตามแบบ

- คณะกรรมการกำหนดราคากลางได้ตรวจสอบแล้วเห็นชอบกับค่าจ้างเหมาก่อสร้างและยึดถือราคานี้เป็นราคากลาง
และได้ลงลายมือชื่อไว้เป็นหลักฐาน เมื่อวันที่ 28 มิถุนายน 2560

ลงชื่อ.....ประธานกรรมการ

(นางสาวอมรรัตน์ สราญชื่น)

นายช่างโยธาชำนาญงาน อบต.วังจุฬา

ลงชื่อ.....กรรมการ

(นางเรณู บู่บาง)

พยาบาลวิชาชีพชำนาญการ

ลงชื่อ.....กรรมการ

(นางรุ่งนภา ศรีสวัสดิ์)

เจ้าพนักงานทันตสาธารณสุขชำนาญงาน

รายการประมาณการ

ประมาณราคาก่อสร้าง โครงการปรับปรุงภูมิทัศน์รอบโรงพยาบาลส่งเสริมสุขภาพตำบลวังจุกฟ้า พร้อมป้ายโครงการ 1 บ้าย

สถานที่ก่อสร้าง โรงพยาบาลส่งเสริมสุขภาพตำบลวังจุกฟ้า หมู่ที่ 1 ตำบลวังจุกฟ้า อำเภอวังน้อย จังหวัดพระนครศรีอยุธยา

แบบเลขที่ 1 /2559 จำนวน.....4.....แผ่น

งบประมาณปี 2560

ประมาณการโดย นางสาวอมรรัตน์ สราญชื่น นายช่างโยธาชำนาญงาน

วันที่ 28 มิถุนายน พ.ศ. 2560

ราคานำมันดีเซลเฉลี่ย

คิดรวม 23.00 - 23.99 บาท

ลำดับที่	รายการ	จำนวน	หน่วย	ค่าวัสดุ		ค่าแรงงาน		รวมค่าวัสดุ และค่าแรงงาน	หมายเหตุ
				ราคาหน่วยละ	จำนวนเงิน	ราคาหน่วยละ	จำนวนเงิน		
1. งานปรับสถานที่									
1	งานกรูยทางเกรดเกลี่ยปรับพื้นที่	1	งาน	-	-	2,000.00	2,000.00	2,000.00	
2	งานถมที่ดิน	665.00	ลบ.ม.	210.00	139,650.00	63.00	41,895.00	181,545.00	
3	งานกตเข้มไม้ยูคาลิปตัส ขนาด Ø 5 นิ้ว ยาว 5.00 เมตร	30.00	ต้น	110.00	3,300.00	100.00	3,000.00	6,300.00	
	รวมงานปรับสถานที่เป็นเงิน							189,845.00	1
2. งานทาสีรั้ว รพ.สต.วังจุกฟ้า									
1	งานทาสีรั้ว ภายใน-ภายนอก	610.00	ตร.ม.	30.00	18,300.00	35.00	21,350.00	39,650.00	
	รวมงานทาสีรั้ว รพ.สต.วังจุกฟ้าเป็นเงิน							39,650.00	1
	รวมรายการค่าวัสดุ+ค่าแรงเป็นเงิน 1-2							229,495.00	

ลงชื่อ..........ประมาณราคา

(นางสาวอมรรัตน์ สราญชื่น)

นายช่างโยธาชำนาญงาน อบต.วังจุกฟ้า


โครงการปรับปรุงภูมิทัศน์

โรงพยาบาลส่งเสริมสุขภาพตำบลวังจุกพา


สถานที่ก่อสร้าง

โรงพยาบาลส่งเสริมสุขภาพตำบลวังจุกพา หมู่ที่ 1


ตำบลวังจุกพา อำเภอวังน้อย จังหวัดพระนครศรีอยุธยา

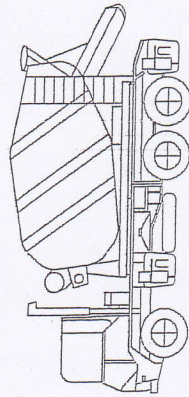

ลงชื่อ.....ประธานกรรมการ

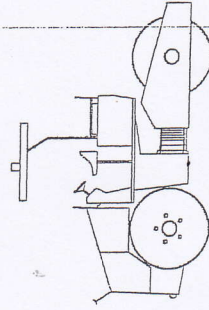


ลงชื่อ.....กรรมการ

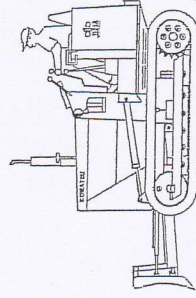

ลงชื่อ.....กรรมการ
(นางสาวอมรรัตน์ สราบุษิณ)
นายช่างโยธา
.....กรรมการ

สถานที่ทำโครงการปรับปรุงภูมิทัศน์
รพ.สต. ว่างดูฟ้า
หมู่ที่ 1 ต.ว่างดูฟ้า

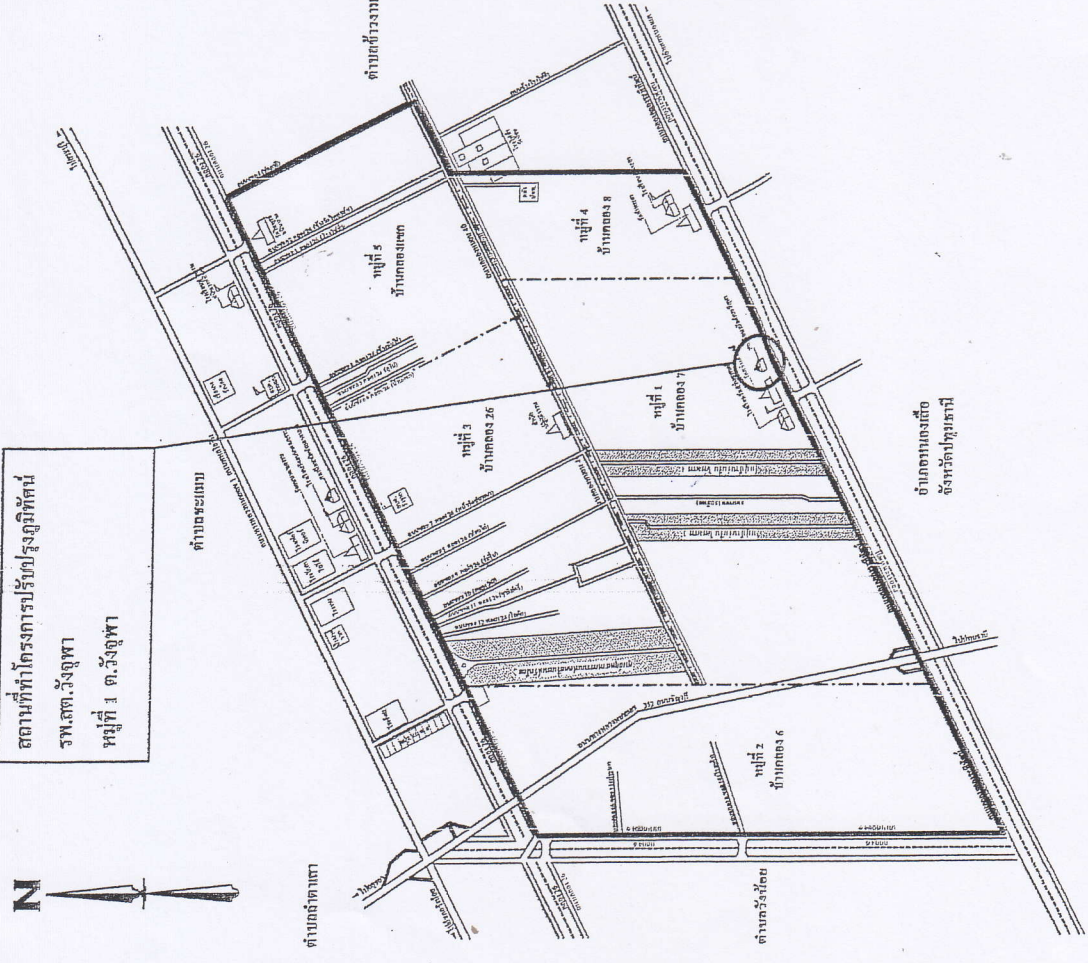

โครงการปรับปรุงภูมิทัศน์ รพ.สต. ว่างดูฟ้า

ทำการถมดิน บริเวณแหล่งที่ทำการ รพ.สต. ว่างดูฟ้า
หมู่ที่ 1 ตำบลว่างดูฟ้า อำเภอวังน้อย จังหวัดพระนครศรีอยุธยา

รายการประกอบแบบ

1. ให้ทำการเกรดเกลี่ย ปรับพื้นที่เดิม
2. ทำการลงดินถมปรับพื้นที่ ขนาดพื้นที่ไม่น้อยกว่า 1,200 ตารางเมตร หนาเฉลี่ย 0.50 เมตร
3. ให้ทำการทาสีรั้ว รพ.สต. ว่างดูฟ้า คิดเป็นพื้นที่ 610 ตารางเมตร (พื้น 2 ด้าน)

หมายเหตุ

- ผู้ควบคุมงานผู้รับจ้าง


ลงชื่อ.....ประธานกรรมการ

ลงชื่อ.....กรรมการ

(Signature)

(นางสาวดวงเดือนศรีจันทร์ ศรีบุญศรีรัมย์)
นายช่างโยธา

ลงชื่อ.....กรรมการ

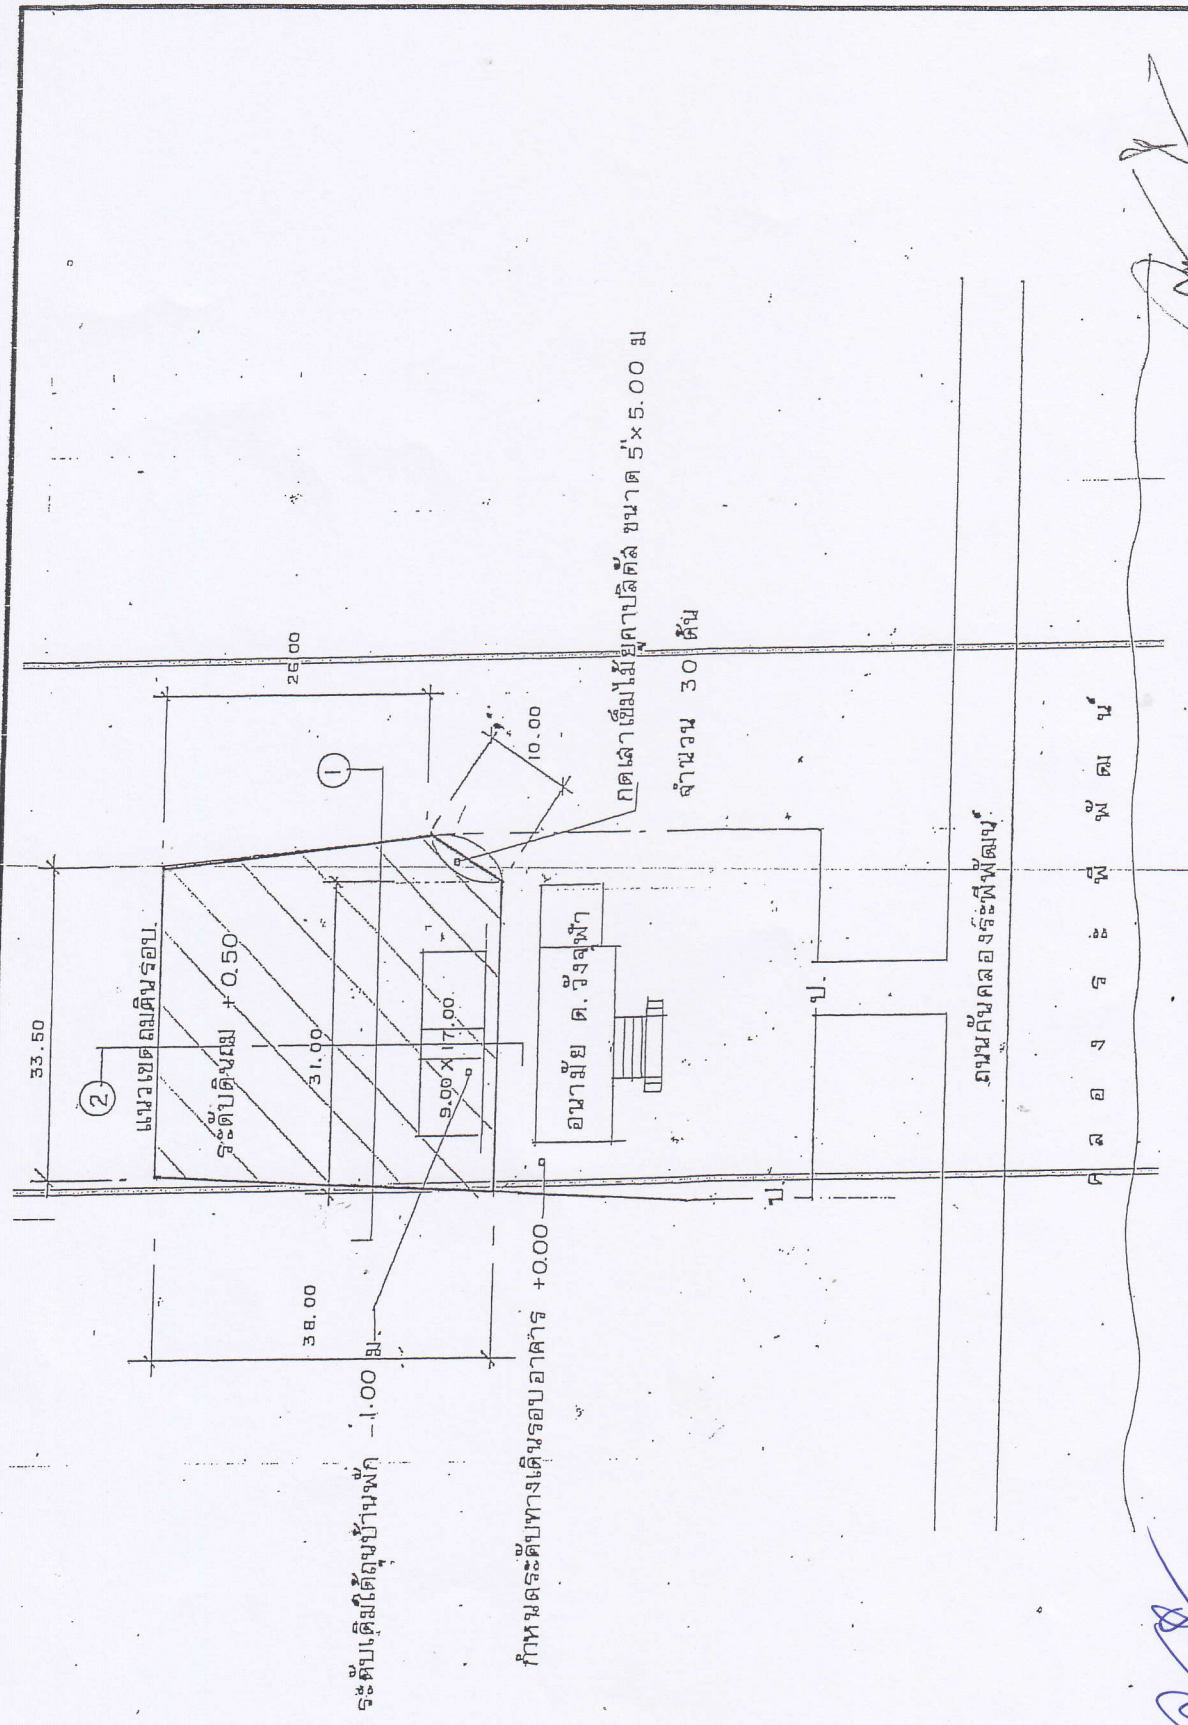

ลงชื่อ.....ประธานกรรมการ

แบบ ลมดินด้านหลังอนามัย ค. วจิงสุฟ้า หมู่ที่ 1

(นางสาวอมรรรัตน์ สราญชื่น)
นายช่างโยธา

ลงชื่อ.....กรรมการ

(Handwritten signature)

แนวเขตที่ดิน

33.50

หลังดินถม + 0.50 ม

แนวเขตที่ดิน

ระดับดินถม + 0.50 ม.

0.50

ระดับพื้นทางเดิน คลองอาคาร + 0.00

รูปตัดถมดิน ①

38.00

อ. นายโยธ

อ. วิงสุภา

ทางเดิน + 0.00

บ้านพัก

ขนาดบ้าน

9.00 x 17.00 ม.

แนวเขตที่ดิน

ระดับดินถม + 0.50 ม

0.50

ระดับพื้นทางเดิน + 0.00

- 1.00

ระดับใต้ถุนบ้าน - 1.00 ม

รูปตัดถมดิน ②

.....
 นายโยธ
 อ. วิงสุภา
 อ. นายโยธ
 อ. วิงสุภา
 นายช่างโยธา
 นายช่างโยธา

(นางสาวอมรรัตน์ สราญขึ้น)
 นายช่างโยธา
 วิศวกร

.....
 นายช่างโยธา
 วิศวกร

โครงการก่อสร้างของ

ชื่อโครงการ

ประเภทงาน

ผู้รับจ้าง

ระยะการก่อสร้างที่สัญญา


ผู้รับจ้าง

วงเงินงบประมาณ

ผู้ควบคุมงาน

คณะกรรมการตรวจสอบ

1	ประธานกรรมการ
2	กรรมการ
3	กรรมการ
4	กรรมการ
5	กรรมการ

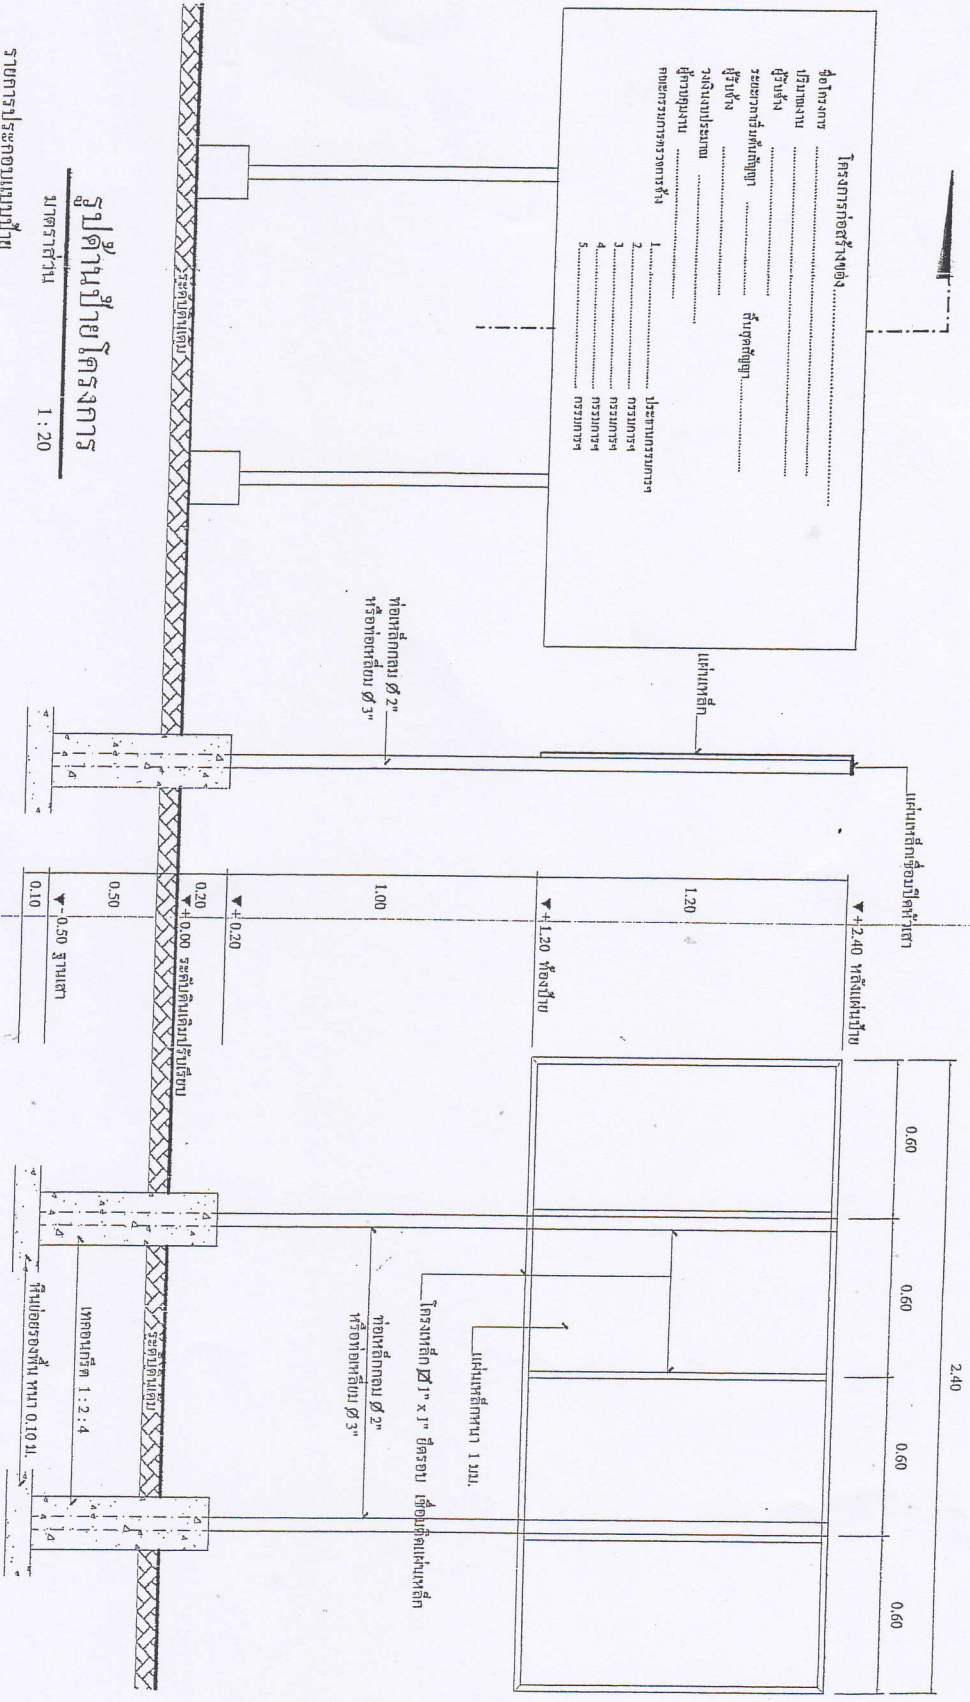

รูปตัดท้ายโครงการ
มาตราส่วน 1:20

รูปตัดท้ายโครงการ
มาตราส่วน 1:20

- รายการประกอบแบบบ่้าย

ลงชื่อ.....ประธานกรรมการ

ลงชื่อ.....กรรมการ

นางสาวอรุณรัตน์ สราญสินี
นายช่างโยธา
กรรมการ